


PL. BAJA VIVIENDA 4

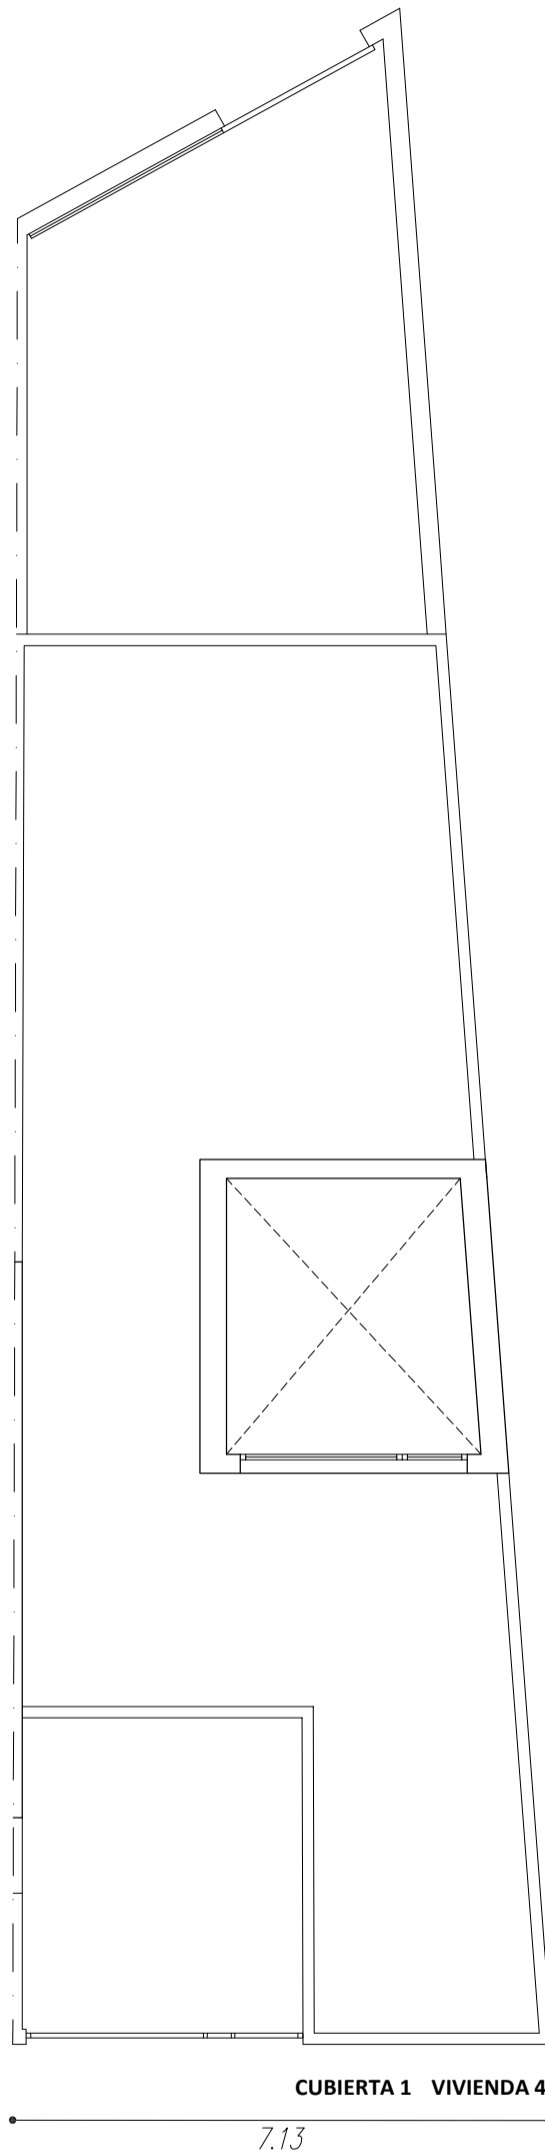

CUBIERTA 1 VIVIENDA 4

VIVIENDA 4

PARCELA 4 682.94 m²

PLANTA BAJA

DEPENDENCIA	SUP. (m ²)	TOT. (m ²)
1.VESTIBULO	1.96	
2.DORMITORIO 1	13.08	
3.BAÑO 1	2.71	
4.SALON-COMEDOR-COCINA	29.80	
5.DORMITORIO 2	9.47	
6.BAÑO 2	3.93	
7.DORMITORIO 3	9.48	
8.DISTRIBUIDOR	2.52	
SUP. UTIL TOTAL PLANTA BAJA. VIV.		72.95
A.PORCHE ACCESO	6.80	
B.PORCHE TRASERO	5.40	
SUP. UTIL PLANTA BAJA. PORCHES		12.20
SUP. UTIL TOTAL VIVIENDA		85.15
SUP. CONSTRUIDA TOTAL VIVIENDA		90.65
SUPERFICIE CONSTRUIDA PORCHES		12.80
SUPERFICIE CONSTRUIDA TOTAL		103.45
PATIO TRASERO		33.65
PATIO DELANTERO		15.47

ESTUDIO M.M.B.A. TALLER DE ARQUITECTURA JOSE M. MARQUEZ MORENO ARQUITECTO
AVDA. DE LA RECONQUISTA Nº 14 - A - 3º TF-FAX 92525.45.62 mmba.arquitectura@gmail.com 45004 TOLEDO

PROYECTO BASICO Y DE EJECUCION DE 4 VIVIENDAS EN CALLE PARAGUAY DE MOCEJÓN, TOLEDO

DISTRIBUCIÓN VIVIENDA 4 - PLANTA BAJA

FECHA
OCTUBRE 2025

ESCALA
1/100

08

LA PROPIEDAD

EL ARQUITECTO
JOSE M. MARQUEZ MORENO