



PLANTA BAJA

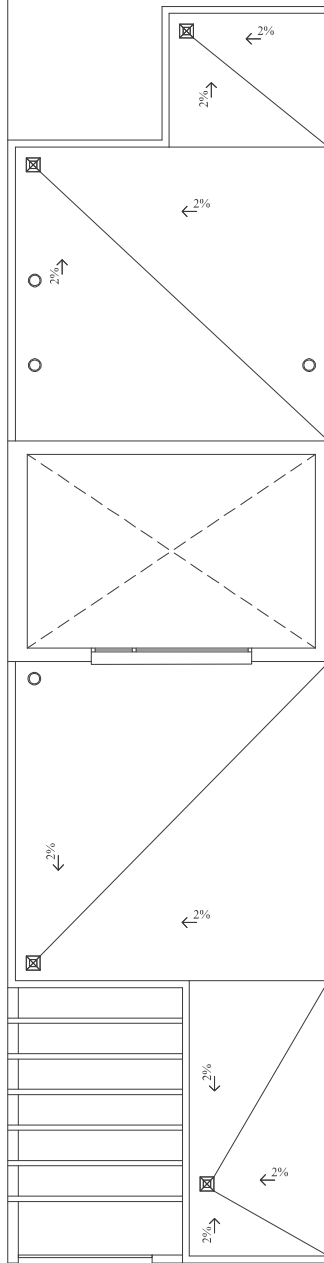

CUBIERTA 1

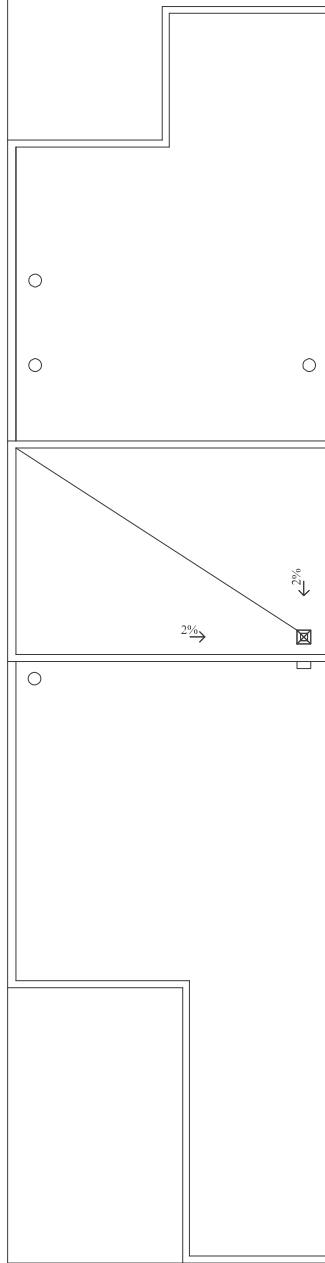

CUBIERTA 2

TIPO 3 (MR3b-14)		
PLANTA BAJA		
DEPENDENCIA	SUP. (m ²)	TOT. (m ²)
1. VESTÍBULO	2.35	
2. DISTRIBUIDOR	6.62	
3. SALÓN COM. COC	40.33	
4. DORMITORIO 1	12.19	
5. BAÑO 1	3.53	
6. DORMITORIO 2	9.94	
7. BAÑO 2	3.50	
8. DORMITORIO 3	8.04	
SUP. TOTAL PLANTA BAJA. VIV.		86.50
EXTERIORES		
DEPENDENCIA	SUP. (m ²)	TOT. (m ²)
A. PORCHE ACCESO	2.58	
B. PORCHE 1	3.02	
C. PORCHE 2	5.11	
SUP. TOTAL EXT. VIV.		10.71
SUP. TOTAL VIVIENDA +EXT.		97.21
SUP. CONSTRUIDA BAJA		104.74
SUP. CONSTRUIDA PORCHES		10.71
SUP. CONSTRUIDA TOT. VIV.		115.45

ESTUDIO M.M.B.A. TALLER DE ARQUITECTURA JOSE M. MARQUEZ MORENO ARQUITECTO
 AVDA. DE LA RECONQUISTA Nº 14 - A - 3º TF-FAX 92525.45.62 mmba.arquitectura@gmail.com 45004 TOLEDO

PROYECTO BÁSICO Y DE EJECUCIÓN DE CINCO VIVIENDAS UNIFAMILIARES SITUADAS EN LA AVENIDA DE AMÉRICA
 PARCELAS MR3b-14, MR3b-15, MR3b-16, MR3b-17 Y MR3b-18 DE LA MANZANA MR3-b
 DEL SUELO RESIDENCIAL "LA CUESTA II" DE MOCEJÓN (TOLEDO)

DISTRIBUCIÓN VIVIENDA TIPO 3: PLANTA BAJA, CUBIERTA 1 Y CUBIERTA 2

FECHA
JUNIO 2022

ESCALA
1/100

08

LA PROPIEDAD
INVERSIONES Y CONSTRUCCIONES
HERMANOS MARTÍN REDONDO S.L.

EL ARQUITECTO
JOSE M. MARQUEZ MORENO

REG. TO 202205147 REG. TO 202205147
 VISOADO según RD 1000/2015 y los Reglamentos Colegiales. Sometele a control urbanístico
 Se adjunta informe



EXP. TO 20221483 REG. TO 202205147
 FECHA: 16 JUL. 2022
 https://viviendas.coace.mccs/verificador/documentacion/1
 CSV: f6a88b1f-e4916682a-9a32a6b-3a204ee9

