



PLANTA BAJA

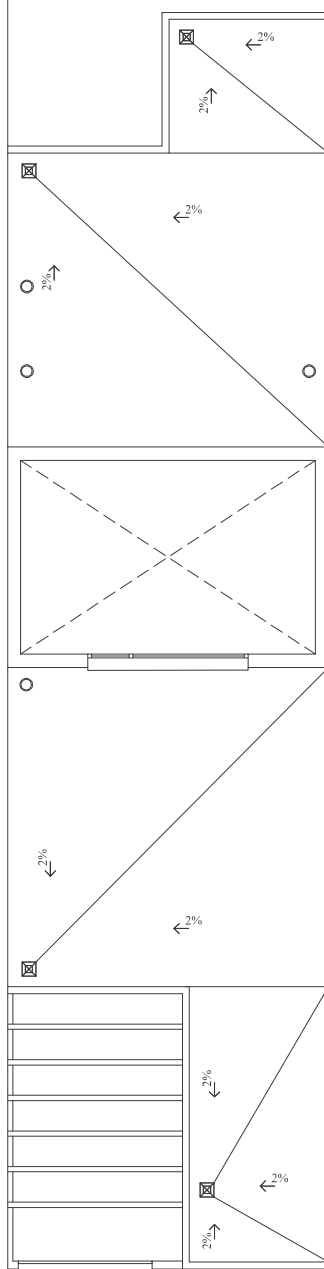

CUBIERTA 1

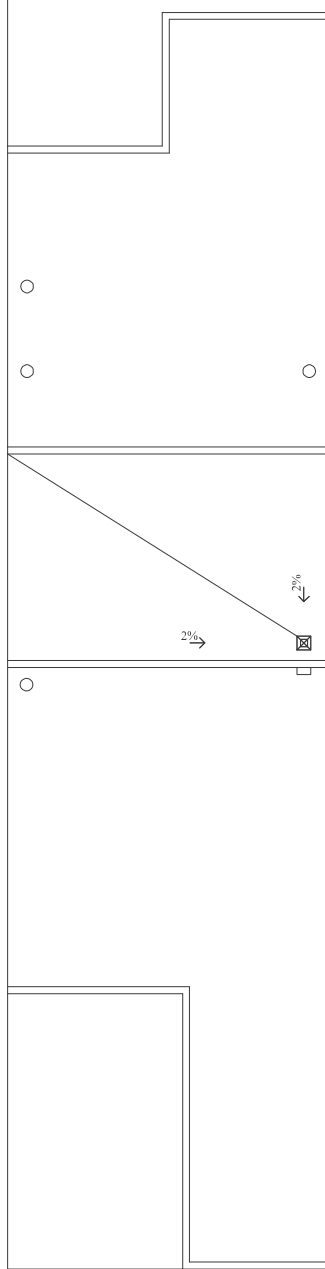

CUBIERTA 2

TIPO 1 (MR3b-15, MR3b-16, MR3b-17)

PLANTA BAJA		
DEPENDENCIA	SUP. (m ²)	TOT. (m ²)
1.VESTÍBULO	2.35	
2.DISTRIBUIDOR	7.10	
3.SALÓN COM. COC	41.50	
4.DORMITORIO 1	12.19	
5.BAÑO 1	3.50	
6.DORMITORIO 2	9.94	
7.BAÑO 2	3.50	
8. DORMITORIO 3	8.04	
SUP. TOTAL PLANTA BAJA. VIV.		88.12

EXTERIORES		
DEPENDENCIA	SUP. (m ²)	TOT. (m ²)
A.PORCHE ACCESO	2.58	
B.PORCHE 1	3.15	
C.PORCHE 2	5.37	
SUP. TOTAL EXT. VIV.		11.10
SUP. TOTAL VIVIENDA +EXT.		98.22

SUP. CONSTRUIDA BAJA	104.74
SUP. CONSTRUIDA PORCHES	11.10
SUP. CONSTRUIDA TOT. VIV.	115.84

ESTUDIO M.M.B.A. TALLER DE ARQUITECTURA JOSE M. MARQUEZ MORENO ARQUITECTO
 AVDA. DE LA RECONQUISTA Nº 14 - A - 3º TF-FAX 92525.45.62 mmba.arquitectura@gmail.com 45004 TOLEDO

PROYECTO BÁSICO Y DE EJECUCIÓN DE CINCO VIVIENDAS UNIFAMILIARES SITUADAS EN LA AVENIDA DE AMÉRICA
 PARCELAS MR3b-14, MR3b-15, MR3b-16, MR3b-17 Y MR3b-18 DE LA MANZANA MR3-b
 DEL SUELO RESIDENCIAL "LA CUESTA II" DE MOCEJÓN (TOLEDO)

DISTRIBUCIÓN VIVIENDA TIPO 1: PLANTA BAJA, CUBIERTA 1 Y CUBIERTA 2

FECHA
JUNIO 2022

ESCALA
1/100

06

LA PROPIEDAD
INVERSIONES Y CONSTRUCCIONES
HERMANOS MARTÍN REDONDO S.L.

EL ARQUITECTO
JOSE M. MARQUEZ MORENO

VISOADO según RD 1000/2015 y los Reglamentos Colegiales. Sometele a control urbanístico
 Se adjunta informe
 COLEGIO OFICIAL DE ARQUITECTOS DE CASTILLA-LA MANCHA REG. TO 202205147
 EXP. TO 20221483 REG. TO 202205147
 FECHA: 16 JUL. 2022



<https://vivendoscobacenc.es/verificar/documentacion/1>
 REF: 202207131057670
 CSV: f6a88b1f-e4916682a-9a32a6b-3a204e9

