



PLANTA BAJA

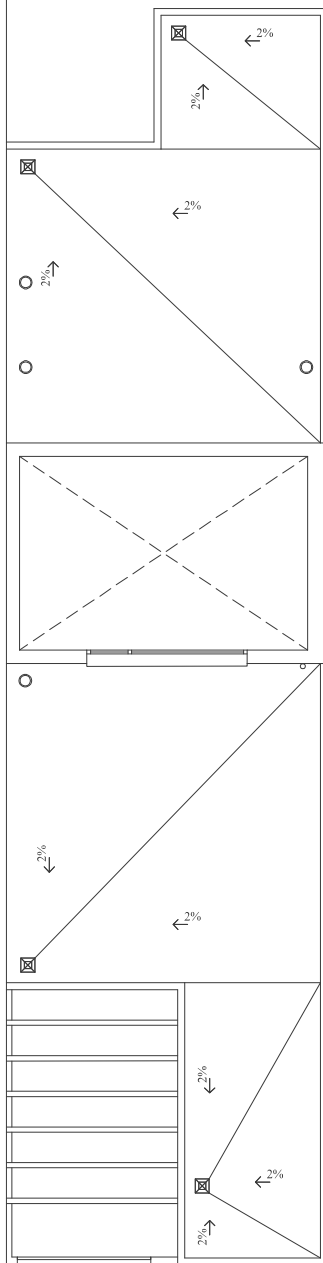

CUBIERTA 1

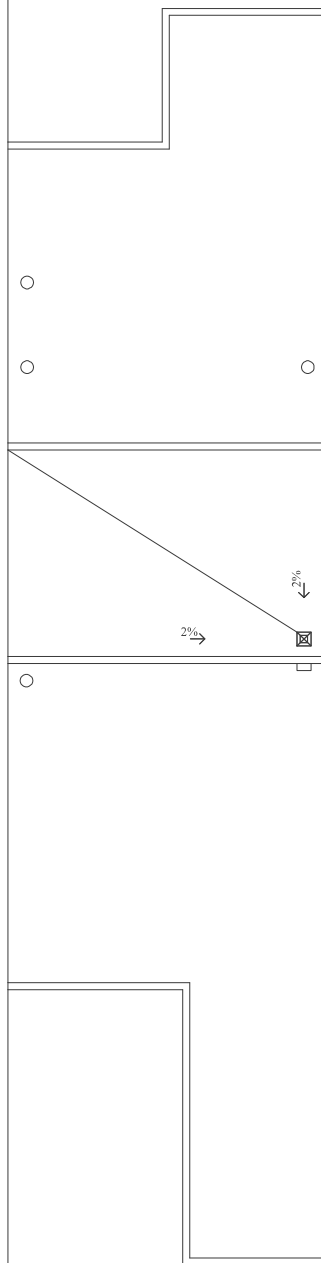

CUBIERTA 2

TIPO 2 (MR3b-18)		
PLANTA BAJA		
DEPENDENCIA	SUP. (m ²)	TOT. (m ²)
1. VESTÍBULO	2.29	
2. DISTRIBUIDOR	6.62	
3. SALÓN COM. COC	40.36	
4. DORMITORIO 1	12.19	
5. BAÑO 1	3.50	
6. DORMITORIO 2	9.94	
7. BAÑO 2	3.50	
8. DORMITORIO 3	8.01	
SUP. TOTAL PLANTA BAJA. VIV.		86.41
EXTERIORES		
DEPENDENCIA	SUP. (m ²)	TOT. (m ²)
A. PORCHE ACCESO	2.65	
B. PORCHE 1	3.08	
C. PORCHE 2	5.11	
SUP. TOTAL EXT. VIV.		10.84
SUP. TOTAL VIVIENDA +EXT.		97.25
SUP. CONSTRUIDA BAJA	105.68	
SUP. CONSTRUIDA PORCHES	10.84	
SUP. CONSTRUIDA TOT. VIV.		116.52

ESTUDIO M.M.B.A. TALLER DE ARQUITECTURA JOSE M. MARQUEZ MORENO ARQUITECTO
 AVDA. DE LA RECONQUISTA Nº 14 - A - 3º TF-FAX 92525.45.62 mmba.arquitectura@gmail.com 45004 TOLEDO

PROYECTO BÁSICO Y DE EJECUCIÓN DE CINCO VIVIENDAS UNIFAMILIARES SITUADAS EN LA AVENIDA DE AMÉRICA
 PARCELAS MR3b-14, MR3b-15, MR3b-16, MR3b-17 Y MR3b-18 DE LA MANZANA MR3-b
 DEL SUELO RESIDENCIAL "LA CUESTA II" DE MOCEJÓN (TOLEDO)

DISTRIBUCIÓN VIVIENDA TIPO 2: PLANTA BAJA, CUBIERTA 1 Y CUBIERTA 2	FECHA JUNIO 2022	ESCALA 1/100	07	LA PROPIEDAD INVERSIONES Y CONSTRUCCIONES HERMANOS MARTÍN REDONDO S.L.	EL ARQUITECTO JOSE M. MARQUEZ MORENO
--	---------------------	-----------------	-----------	--	---

