



TIPO 1. VIVIENDA EN EXTREMO

PLANTA BAJA		
DEPENDENCIA	SUP. (m ²)	TOT. (m ²)
1.VESTIBULO	4.72	
2.SALÓN COM. COC	36.33	
3.DORMITORIO 3	11.23	
4.BAÑO 2	3.03	
5.ESCALERA	5.33	
SUPERFICIE TOTAL PLANTA BAJA. VIV. 60.64		

PLANTA PRIMERA		
DEPENDENCIA	SUP. (m ²)	TOT. (m ²)
6.DISTRIBUIDOR	3.35	
7.DORMITORIO 1	12.80	
8.DORMITORIO 2	13.64	
9.BAÑO 1	4.40	
SUPERFICIE TOTAL PLANTA PRIM. VIV. 34.19		

EXTERIORES		
DEPENDENCIA	SUP. (m ²)	TOT. (m ²)
A.PORCHE ACCESO	5.64	
B.PORCHE TRASERO	8.46	
C.TERRAZA	36.09	
SUPERFICIE TOTAL EXT. VIV. 14.10		

SUPERFICIE TOTAL ÚTIL 108.93

SUP. CONSTRUIDA EXT. (50%)	7.05
SUP. CONSTRUIDA BAJA	72.90
SUP. CONSTRUIDA PRIMERA	43.56

SUP. CONSTRUIDA TOT. VIV. 123.51

TIPO 2. VIVIENDA ENTRE MEDIANERAS

PLANTA BAJA		
DEPENDENCIA	SUP. (m ²)	TOT. (m ²)
1.VESTIBULO	5.10	
2.SALÓN COM. COC	37.34	
3.DORMITORIO 3	11.23	
4.BAÑO 2	3.03	
5.ESCALERA	5.33	
SUPERFICIE TOTAL PLANTA BAJA. VIV. 62.03		

PLANTA PRIMERA		
DEPENDENCIA	SUP. (m ²)	TOT. (m ²)
6.DISTRIBUIDOR	3.35	
7.DORMITORIO 1	12.80	
8.DORMITORIO 2	14.24	
9.BAÑO 1	4.70	
SUPERFICIE TOTAL PLANTA PRIM. VIV. 35.09		

EXTERIORES		
DEPENDENCIA	SUP. (m ²)	TOT. (m ²)
A.PORCHE ACCESO	5.76	
B.PORCHE TRASERO	8.64	
C.TERRAZA	36.09	
SUPERFICIE TOTAL EXT. VIV. 14.10		

SUPERFICIE TOTAL ÚTIL 111.52

SUP. CONSTRUIDA EXT. (50%)	7.20
SUP. CONSTRUIDA BAJA	72.60
SUP. CONSTRUIDA PRIMERA	43.56

SUP. CONSTRUIDA TOT. VIV. 123.36

MR3-B32 TIPO 1

MR3-B31 TIPO 2

MR3-B30 TIPO 2

MR3-B29 TIPO 2

MR3-B28 TIPO 1

ESTUDIO M.M.B.A. TALLER DE ARQUITECTURA JOSÉ M. MARQUEZ MORENO ARQUITECTO
 AVDA. DE LA RECONQUISTA Nº 14 - A - 3º TF-FAX 92525.45.62 mmba.arquitectura@gmail.com 45004 TOLEDO

PROYECTO BÁSICO Y DE EJECUCIÓN DE 5 VIVIENDAS UNIFAMILIARES SITUADAS EN LA C/ BOLIVIA
 PARCELAS MR3-B32, MR3-B31, MR3-B30, MR3-B29 Y MR3-B28 DEL SUELO RESIDENCIAL "LA CUESTA II" DE MOCEJÓN (TOLEDO)

DISTRIBUCIÓN: PLANTA BAJA


FECHA
AGOSTO 2021

ESCALA
1/100

02

LA PROPIEDAD
INVERSIONES Y CONSTRUCCIONES
HERMANOS MARTIN REDONDO S.L.


EL ARQUITECTO
JOSE M. MARQUEZ MORENO

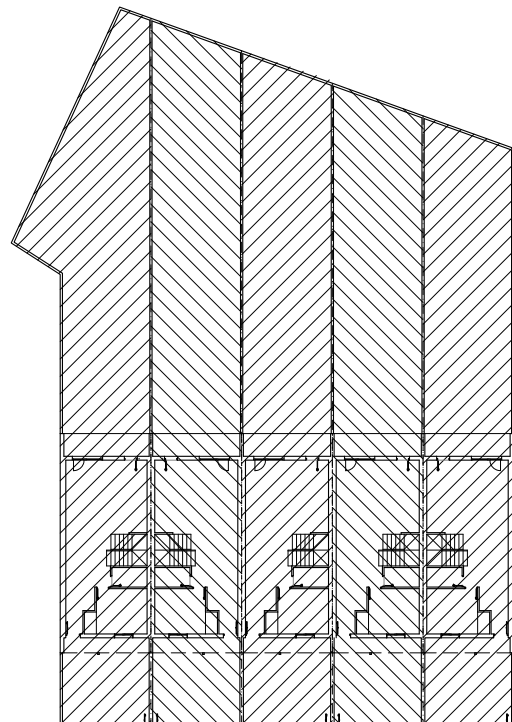

MR3-B32 MR3-B31 MR3-B30 MR3-B29 MR3-B28
TIPO 1 TIPO 2 TIPO 2 TIPO 2 TIPO 1

SUPERFICIES PARCELAS	
MR3-B29	235.96 m2
MR3-B28	249.02 m2
MR3-B30	262.06 m2
MR3-B31	275.12 m2
MR3-B32	283.79 m2

NOTA: VER CUADROS DE SUPERFICIES EN PLANO 02

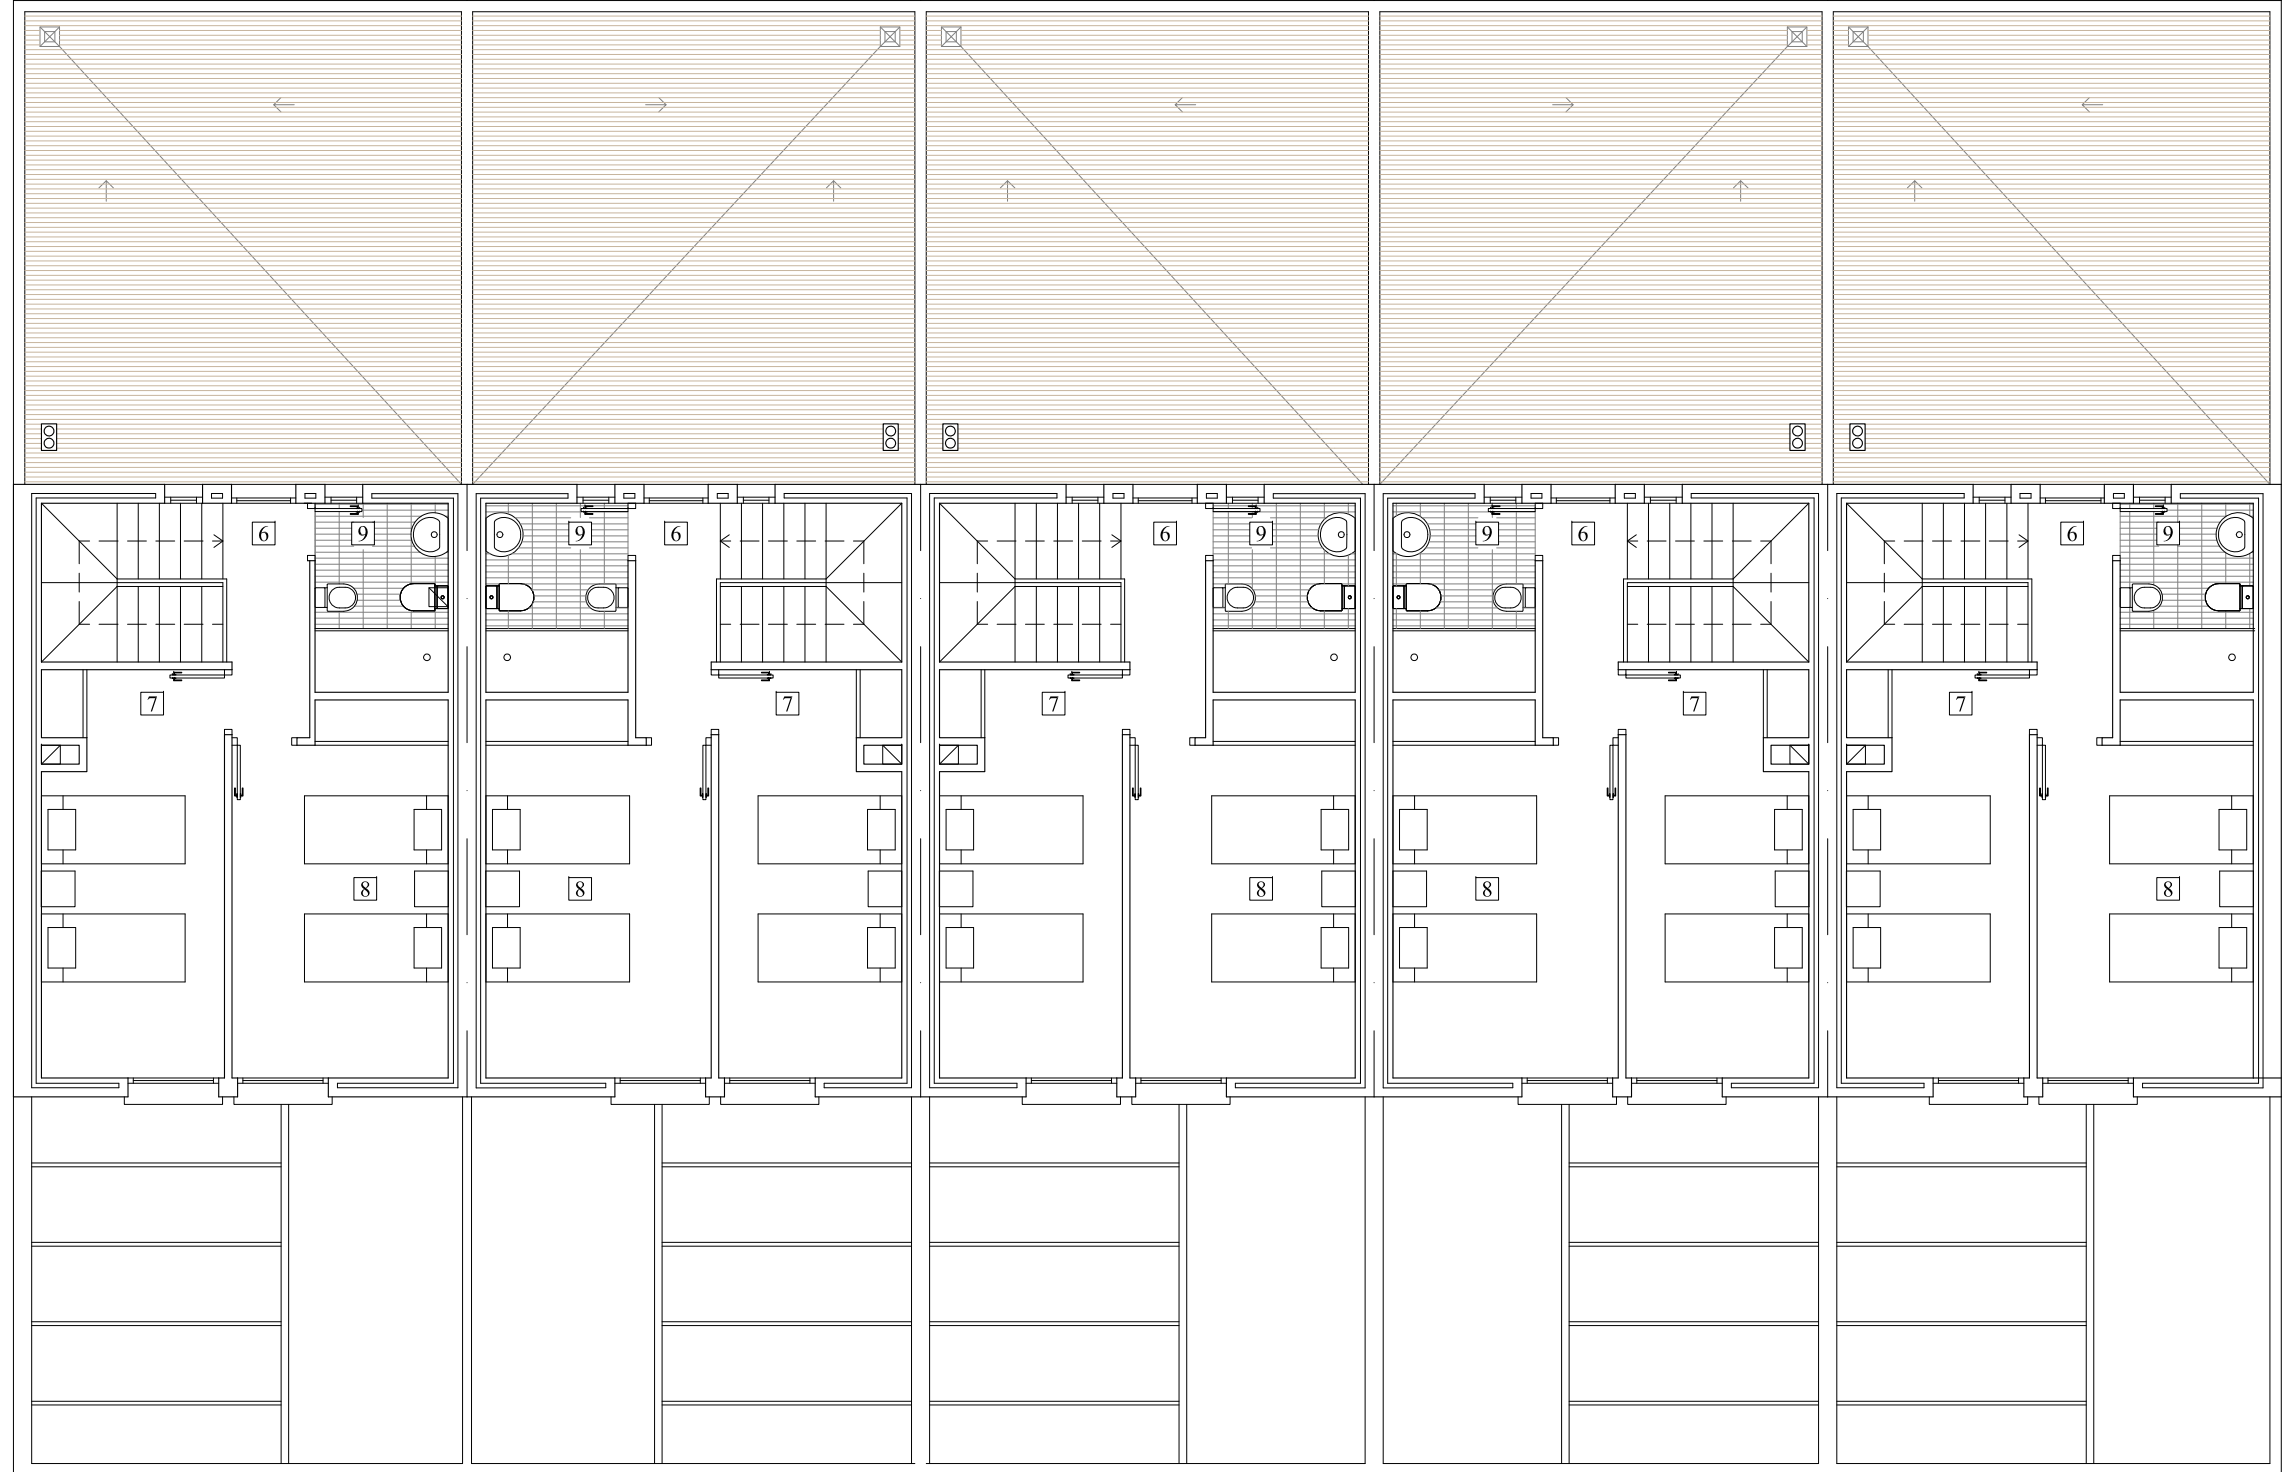

MR3-B32
TIPO 1

MR3-B31
TIPO 2

MR3-B30
TIPO 2

MR3-B29
TIPO 2

MR3-B28
TIPO 1

ESTUDIO M.M.B.A. TALLER DE ARQUITECTURA JOSE M. MARQUEZ MORENO ARQUITECTO

AVDA. DE LA RECONQUISTA Nº 14 - A - 3º TF-FAX 92525.45.62 mmba.arquitectura@gmail.com 45004 TOLEDO

PROYECTO BÁSICO Y DE EJECUCIÓN DE 5 VIVIENDAS UNIFAMILIARES SITUADAS EN LA C/ BOLIVIA
PARCELAS MR3-B32, MR3-B31, MR3-B30, MR3-B29 Y MR3-B28 DEL SUELO RESIDENCIAL "LA CUESTA II" DE MOCEJÓN (TOLEDO)

DISTRIBUCIÓN: PLANTA PRIMERA

FECHA
AGOSTO 2021

ESCALA
1/100

03

LA PROPIEDAD
INVERSIONES Y CONSTRUCCIONES
HERMANOS MARTIN REDONDO S.L.

EL ARQUITECTO
JOSE M. MARQUEZ MORENO

