



ALZADO PRINCIPAL

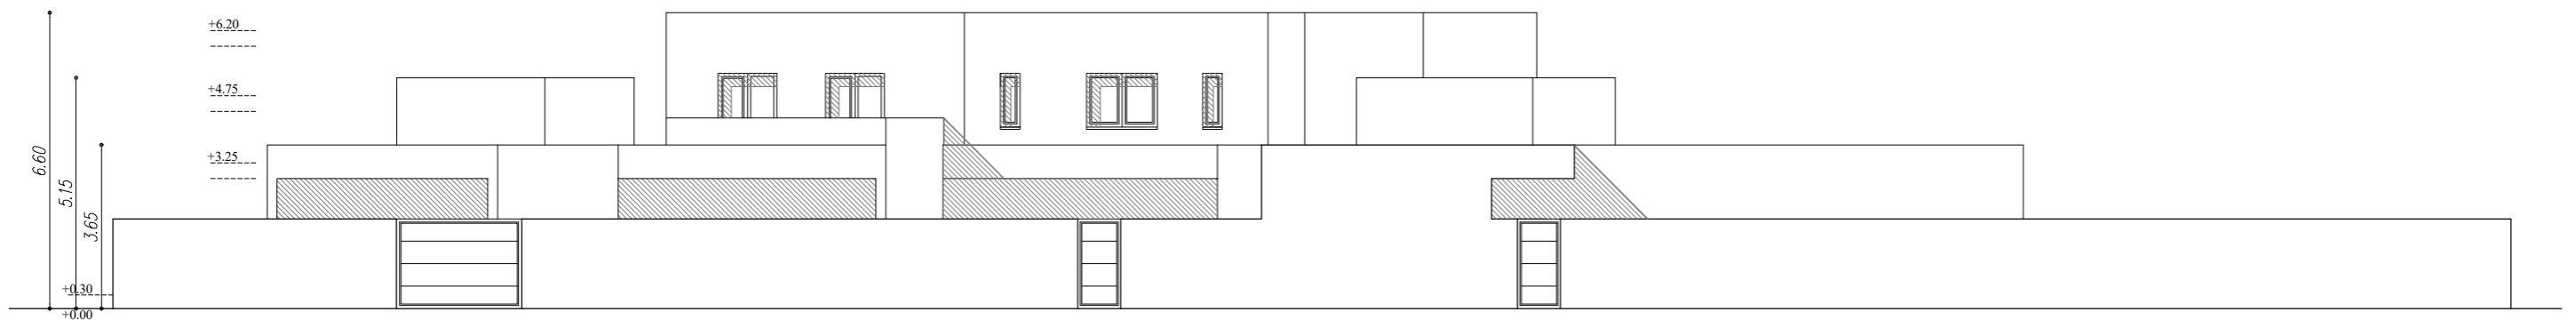

ALZADO POSTERIOR

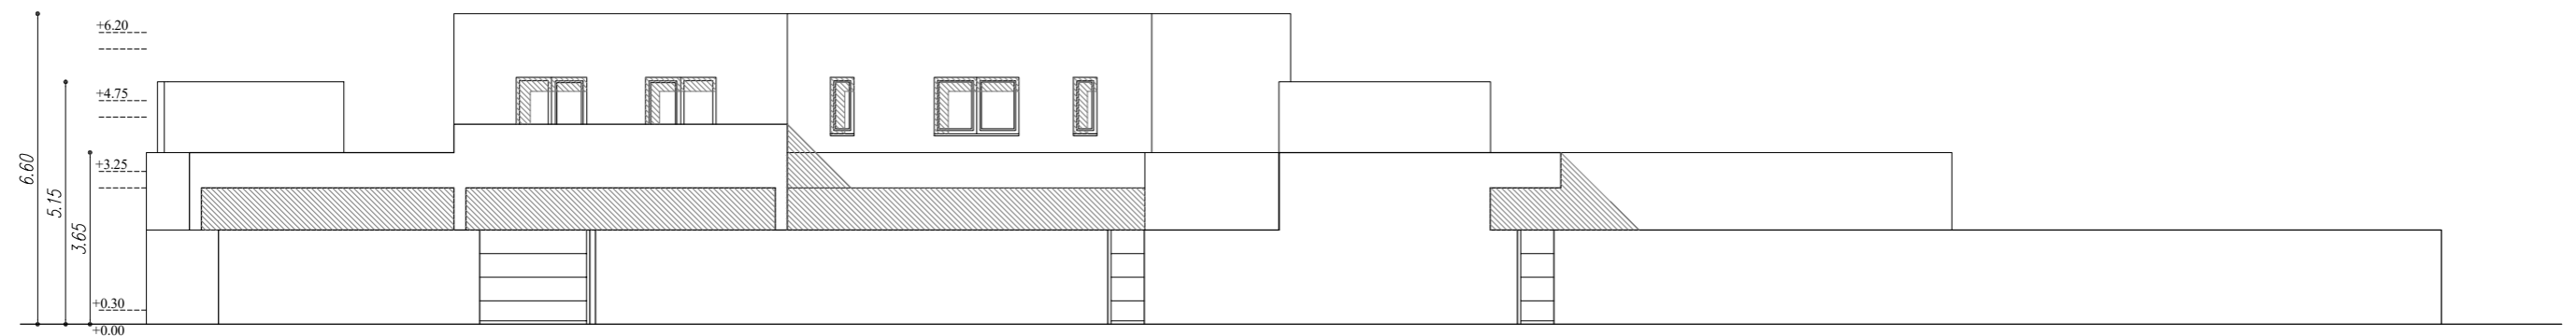

ALZADO POSTERIOR

ESTUDIO M.M.B.A. TALLER DE ARQUITECTURA JOSE M. MARQUEZ MORENO ARQUITECTO
 AVDA. DE LA RECONQUISTA Nº 14 - A - 3º TF-FAX 92525.45.62 mmba.arquitectura@gmail.com 45004 TOLEDO

PROYECTO BASICO Y DE EJECUCION DE 4 VIVIENDAS EN CALLE PARAGUAY DE MOCEJÓN, TOLEDO

ALZADOS

FECHA
OCTUBRE 2025

ESCALA
1/150

04

LA PROPIEDAD

EL ARQUITECTO
JOSE M. MARQUEZ MORENO